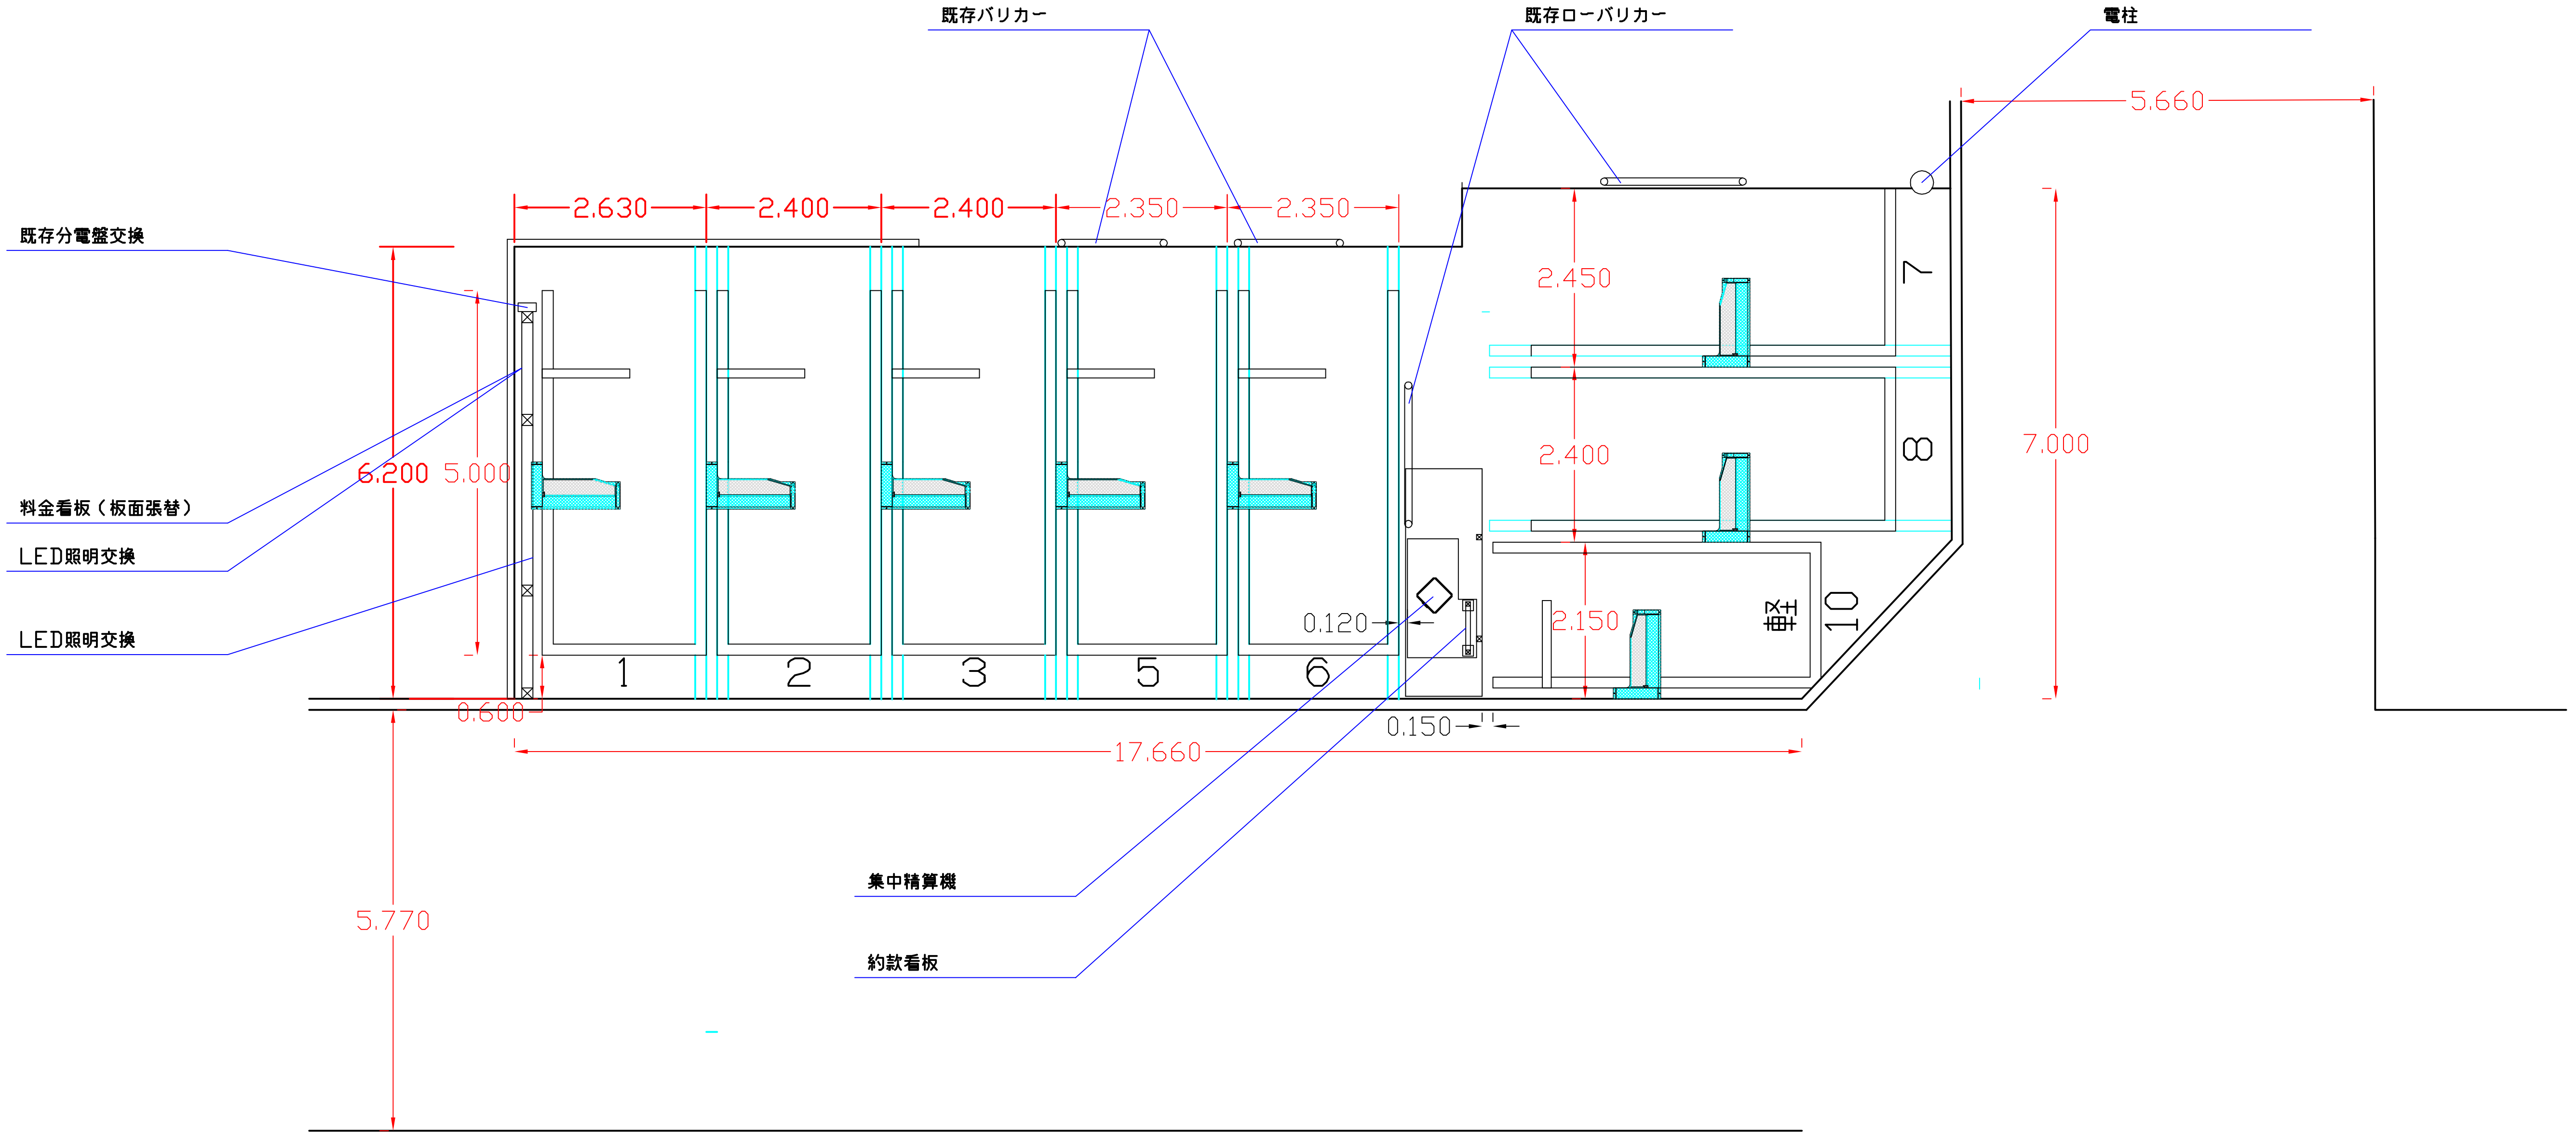
既存バリカー
既存ローバリカー
電柱
5.660
既存分電盤交換
2.630
2.400
2.400
2.350
2.350
2.450
2.400
2.150
7.000
料金看板（板面張替）
LED照明交換
LED照明交換
6.200
5.000
0.600
0.120
0.150
17.660
1
2
3
5
6
7
8
10
軽
集中精算機
約款看板
5.770

備考	設備1	符号	仕様	設備2	符号	仕様
	集中精算機	AP		料金案内看板1	J1	
	精算機テント	T		料金案内看板2	J2	
	ロック板	WL		電飾P看板	FA	
	車止め			※		

符号	年　月　日	図面来歴	印
	2020.07.22		

時間貸駐車場リニューアル計画
カーマックス南花田口
堺市堺区南花田口町2丁1−7
株式会社エスコート

SCALE	DATE	DRAWN	DESIG.	CHECK	APPROV.
1:100		立石	＊		

収容

DIVISION NO.−DRAWING MARK

DRAWING NO.

CAD FILE NO.