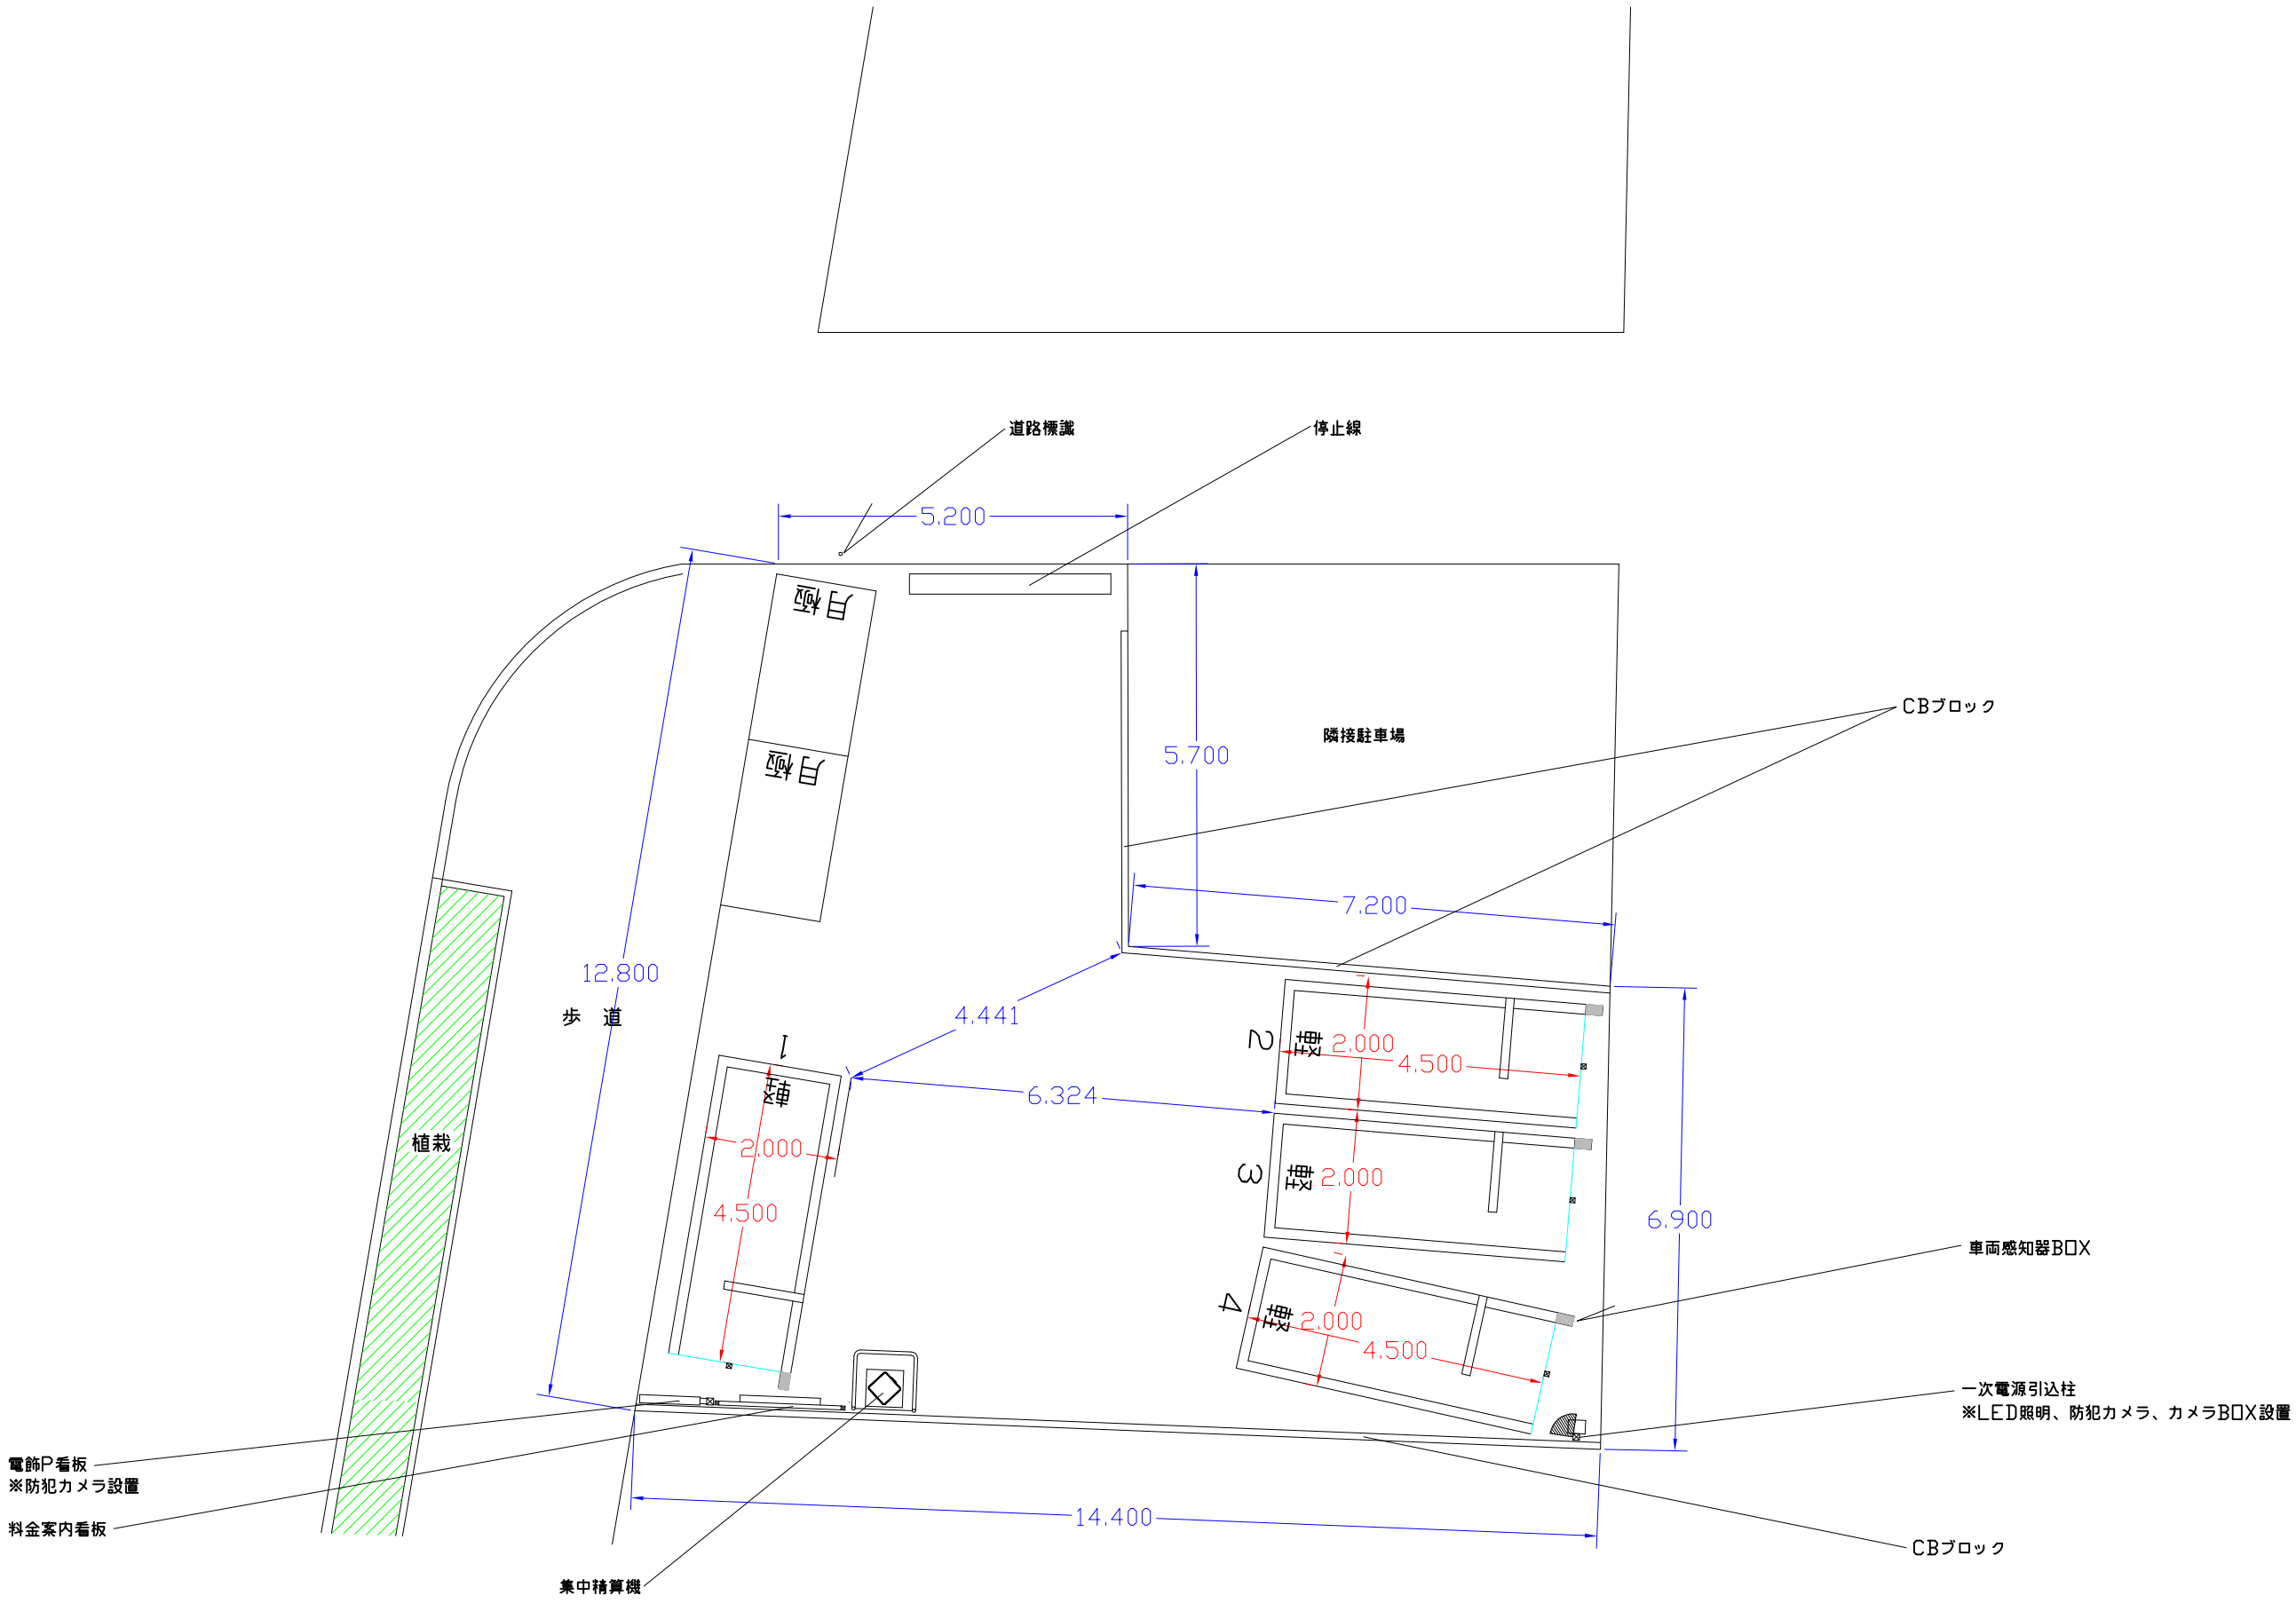

備考

アスファルト舗装後に再測量実施します。
再測量後、図面記載の寸法に差異が生じる場合があります。
CBブロックは舗装完了後、必要に応じて設置いたします。

設備1	符号	仕様
集中精算機	AP	
精算機テント	T	
ロック板	WL	
車止め		

設備2	符号	仕様
料金案内看板1	J1	
料金案内看板2	J2	
電飾P看板	FA	
※		

符号	年 月 日	図面未満	印
	2021.05.04		

時間貸駐車場計画（フラップレス）
仮称）鳴野東3丁目パーキング
大阪市城東区鳴野東3丁目2-19
株式会社エスコート

SCALE	DATE	DRAWN	DESIG.	CHECK	APPROV.
1:100		立石	＊		

収容 4台
DIVISION NO.-DRAWING MARK
DRAWING NO.
CAD FILE NO.