


駐輪台数：71台（450ピッチ）

アクティ花園

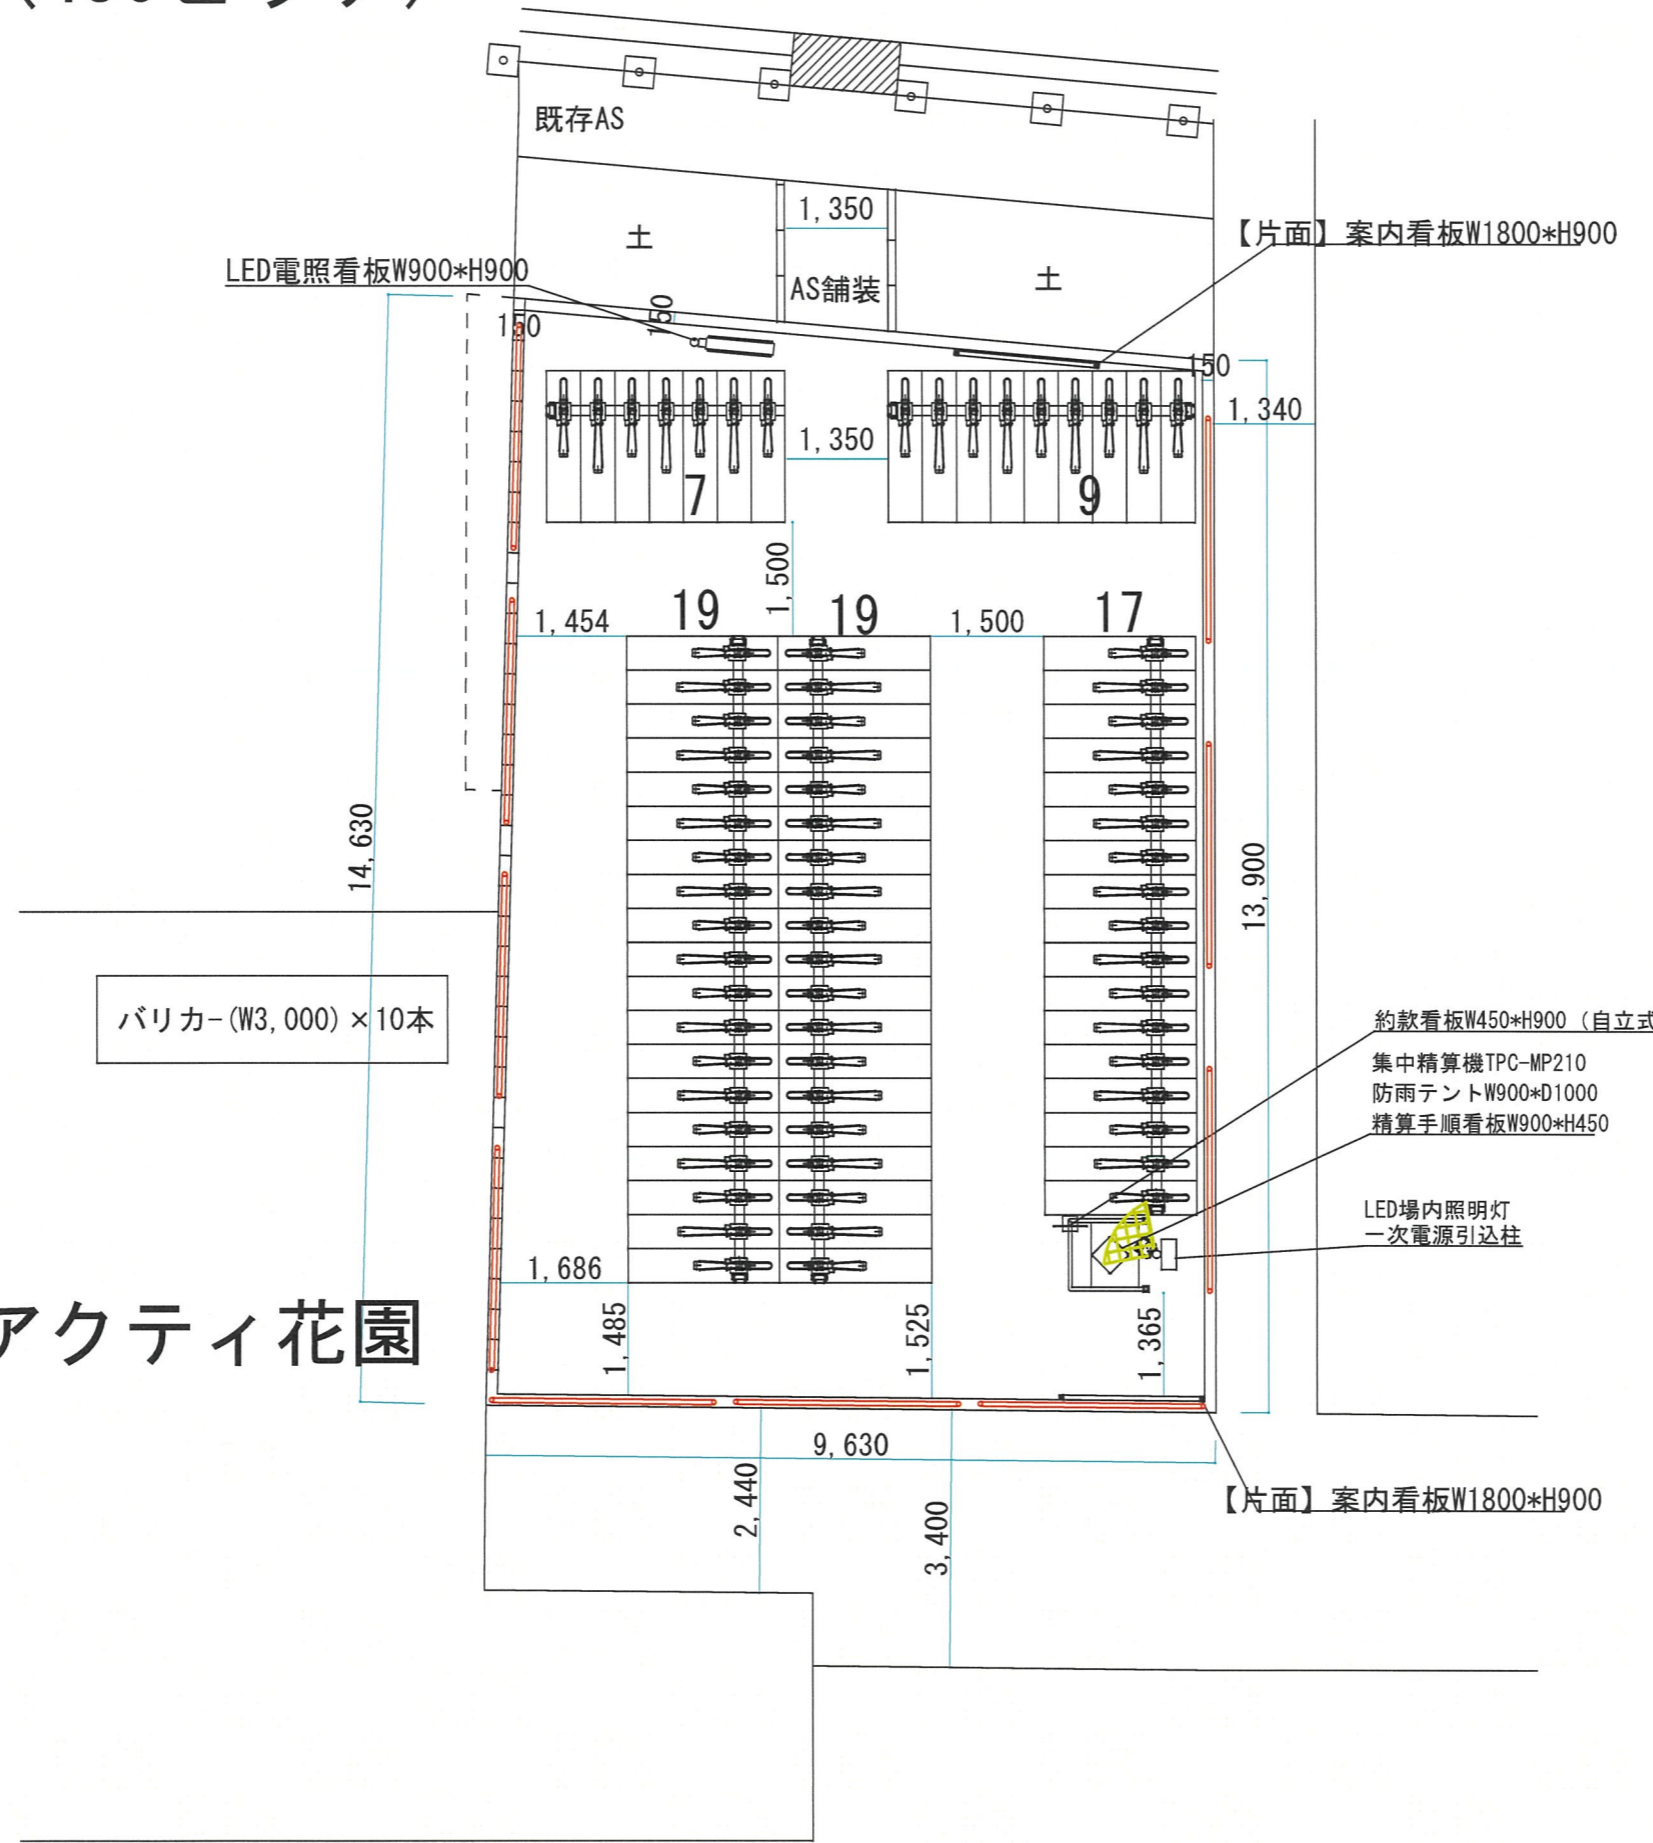

特記事項 イメージ図のため現況を優先いたします。	駐車場名 (仮称) 梅南1丁目駐輪場	図面No. 1	作成年月日 R4. 11. 21		
	所在地 大阪府大阪市西成区梅南1丁目1-4	縮尺 1/100	承認	検図	作図 坂之上