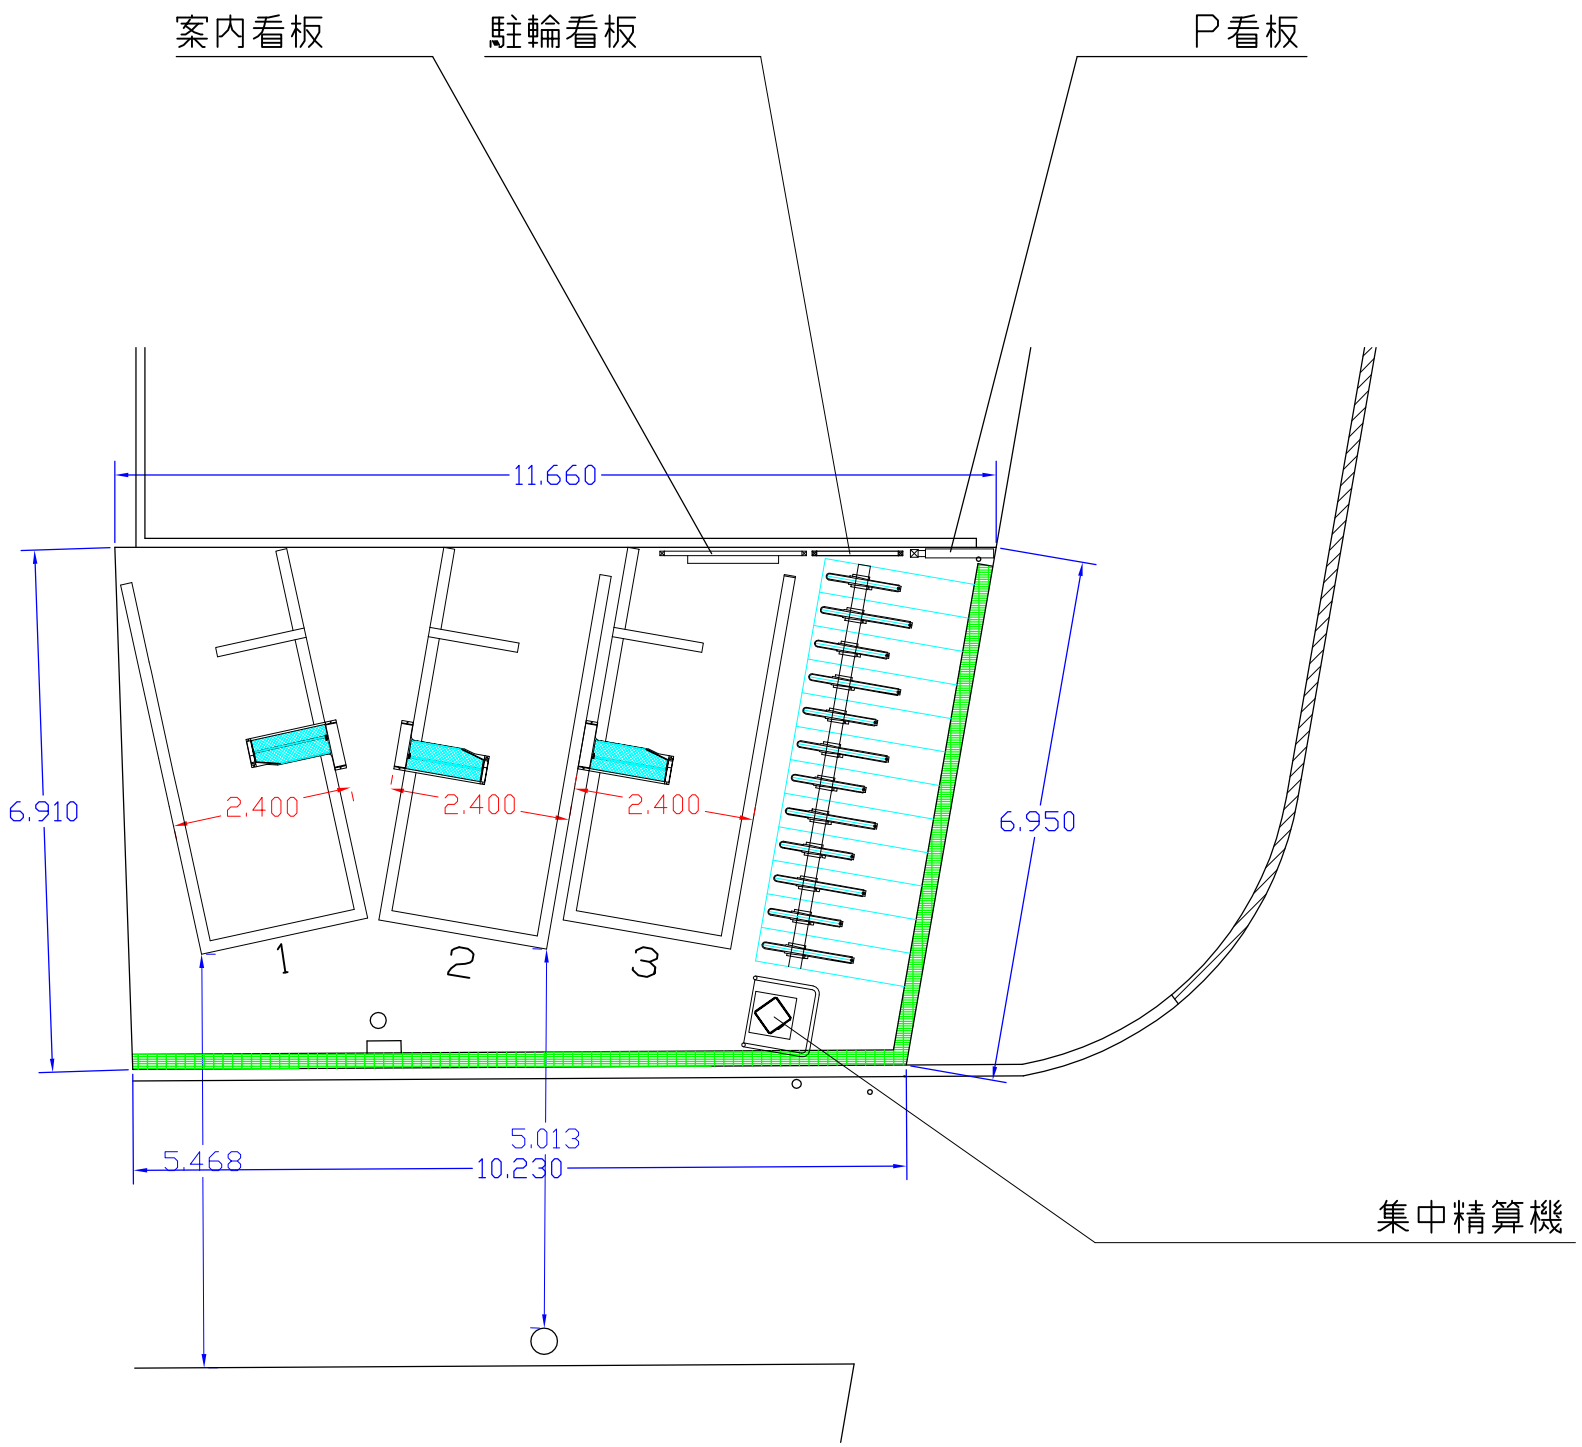

備考	設備1	符号	仕様	設備2	符号	仕様
	集中精算機	AP		料金案内看板1	J1	
	精算機テント	T		料金案内看板2	J2	
	ロック板	WL		電飾P看板	FA	
	車止め			※		

符号	年 月 日	摘要	印
	2021.5.11	施工後寸法訂	
	2021.3.28		

時間貸駐車場計画

梅南1丁目パーキング

大阪市西成区梅南1丁目1-6

株式会社エスコート

SCALE	DATE	DRAWN	DESIG.	CHECK	APPROV.
1:100			＊		

縮尺

DIVISION NO.-DRAWING MARK

DRAWING NO.

CAD FILE NO.